




ハピリンホール ステージ形式掘込みあり 平面図/240席(A3 1/100)

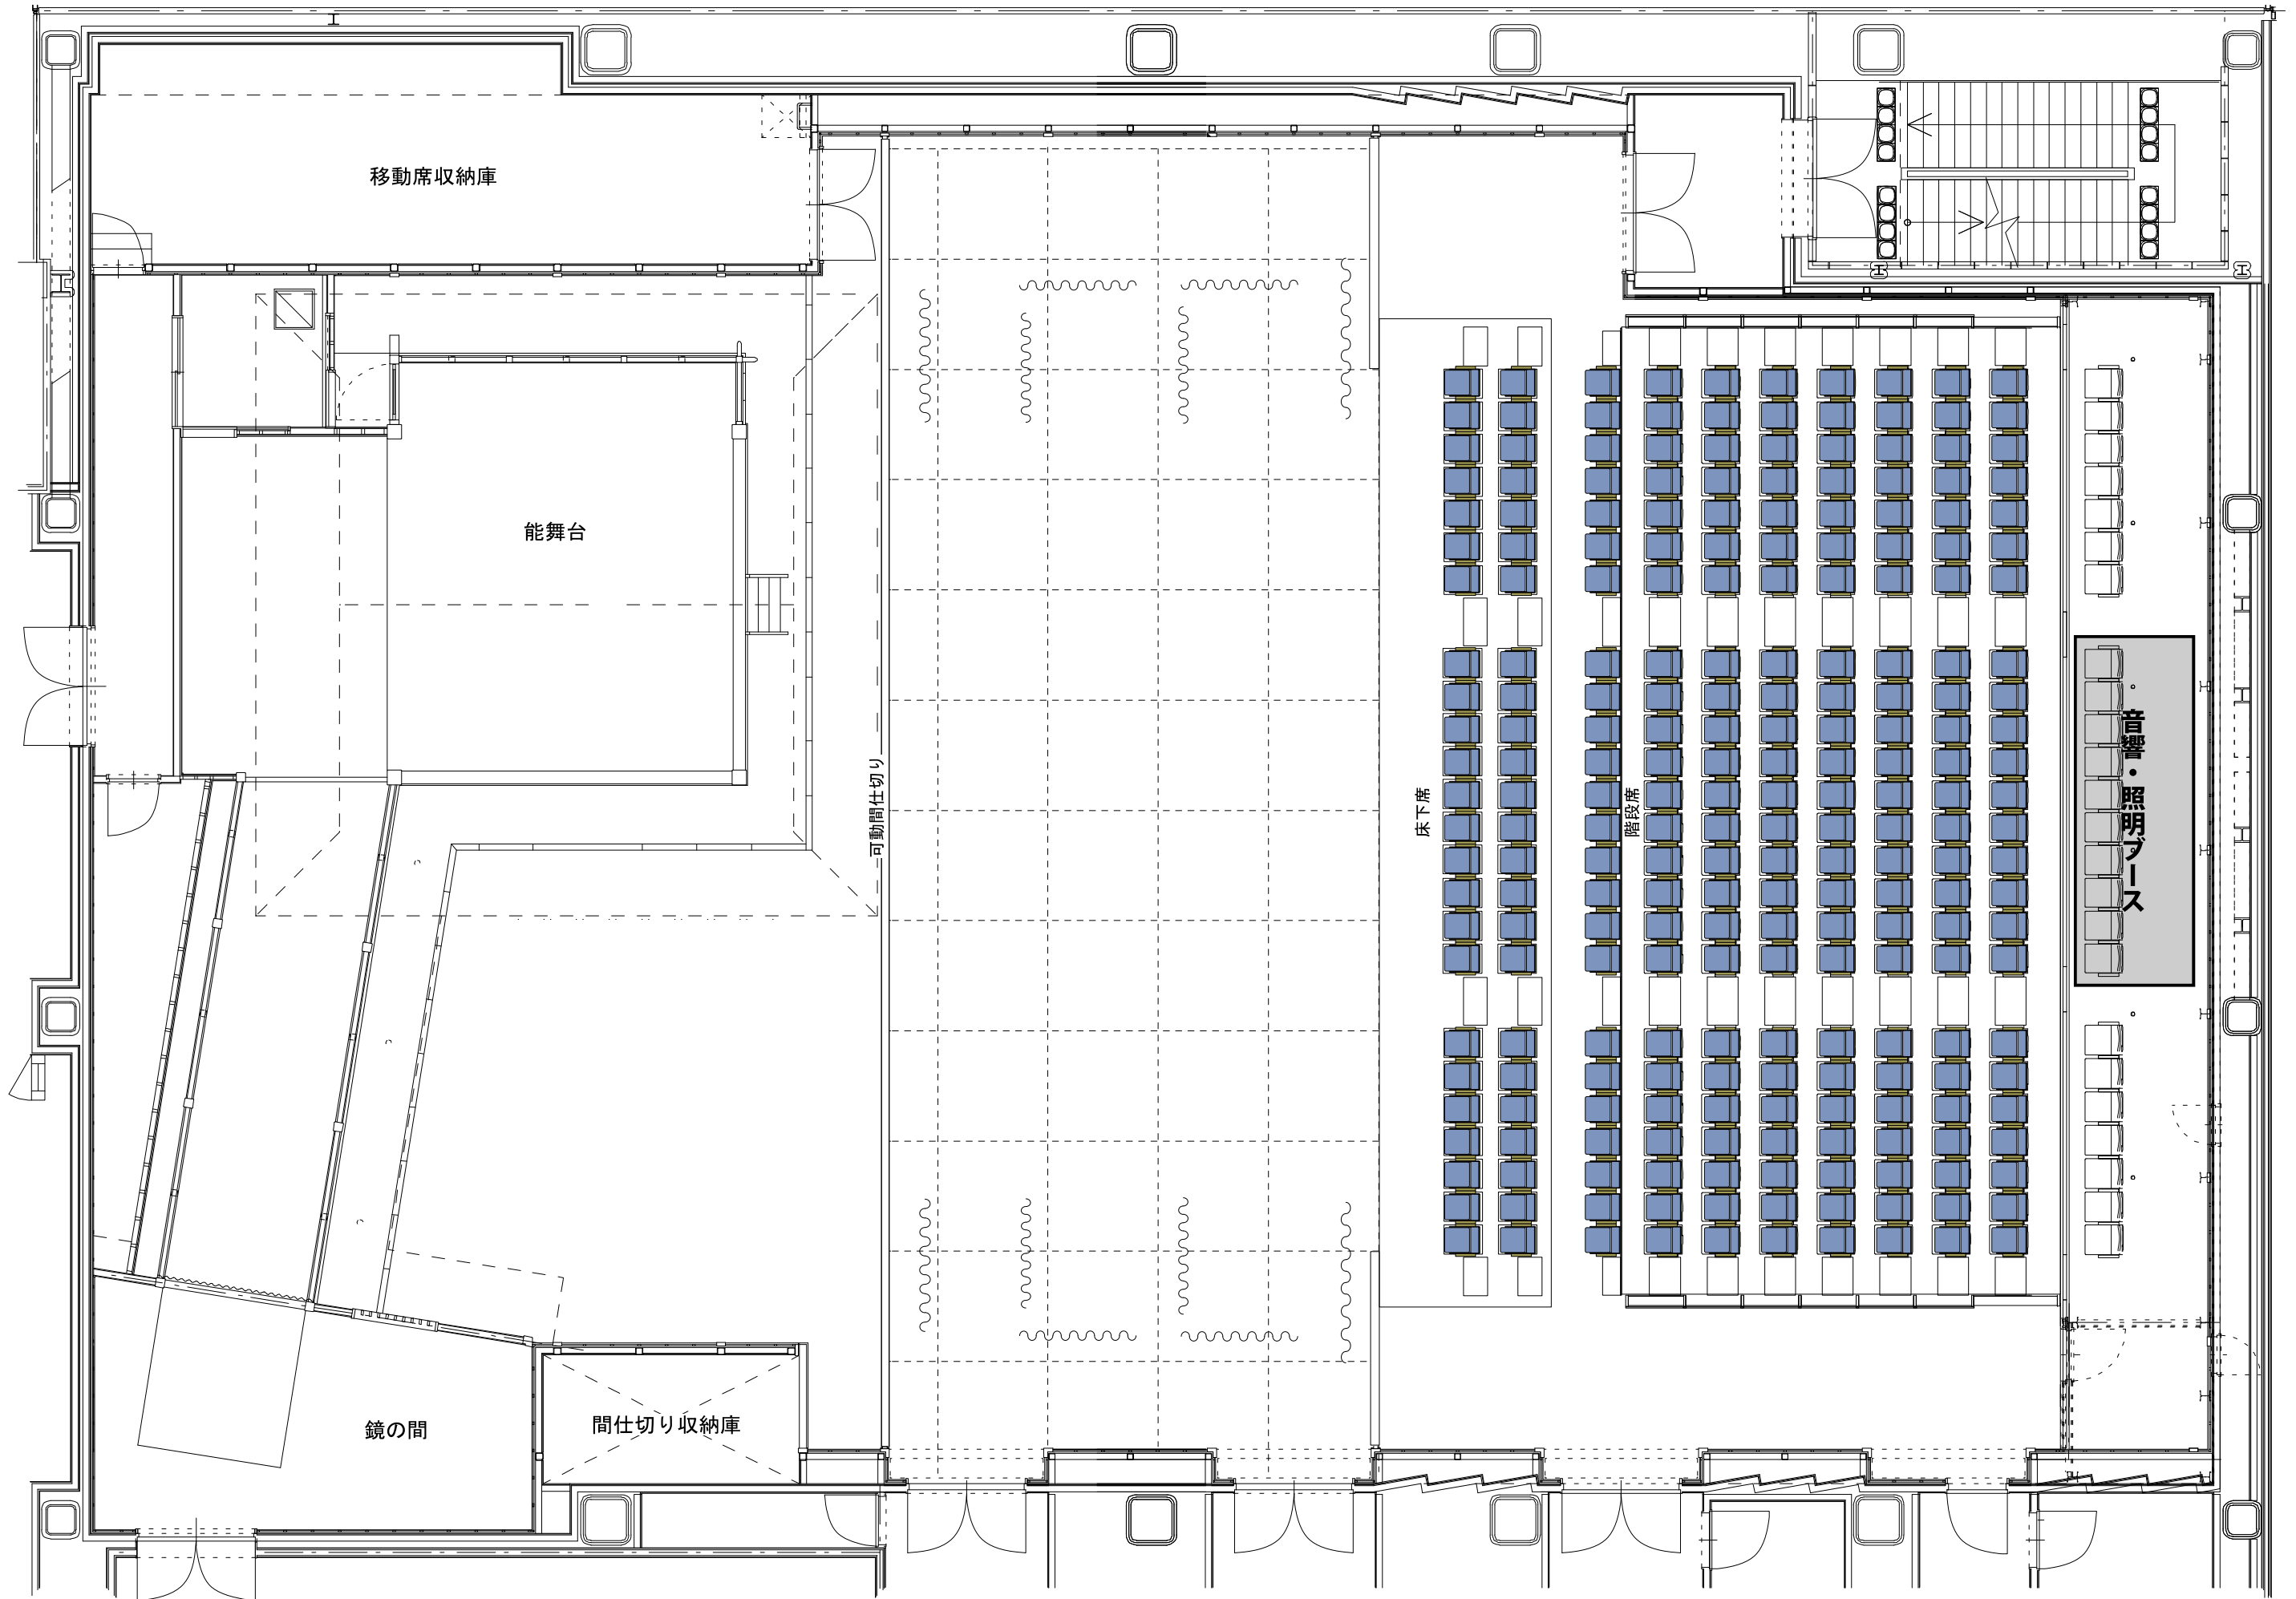


ハピリンホール ステージ形式掘込みなし 平面図/240席(A3 1/100)

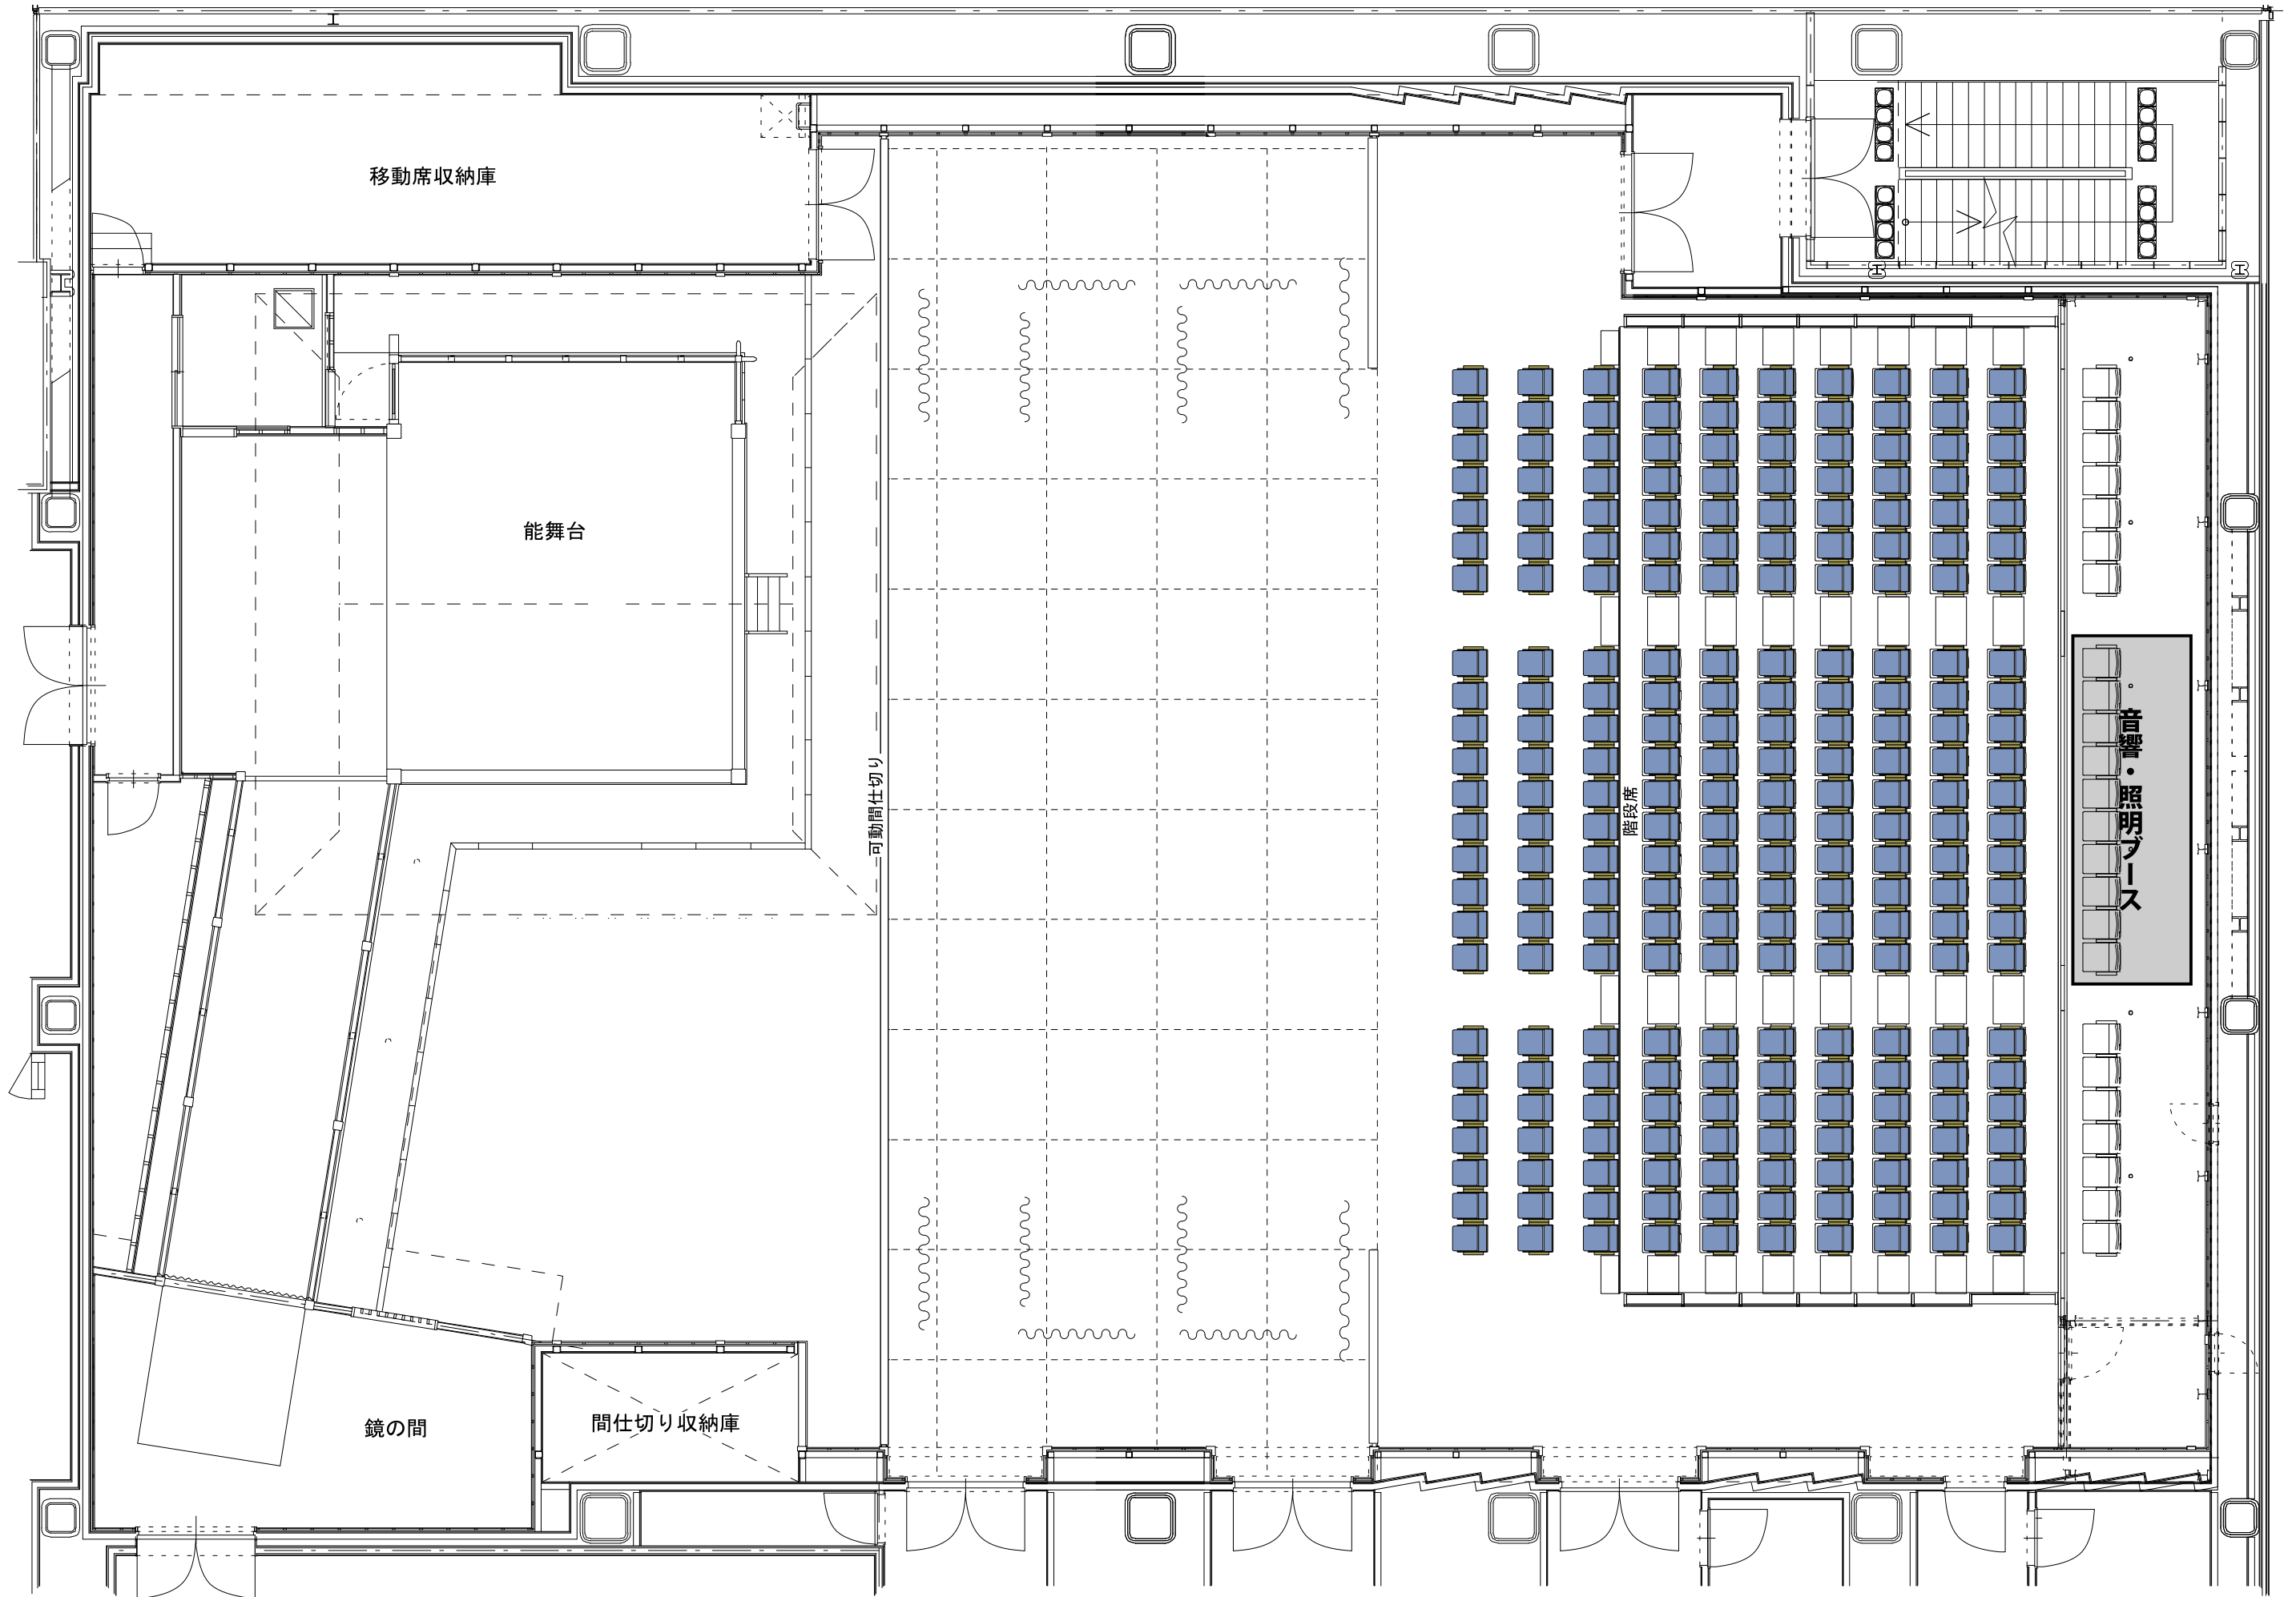


ハピリンホール フロア+ロールバック形式 平面図/240席(A3 1/100)

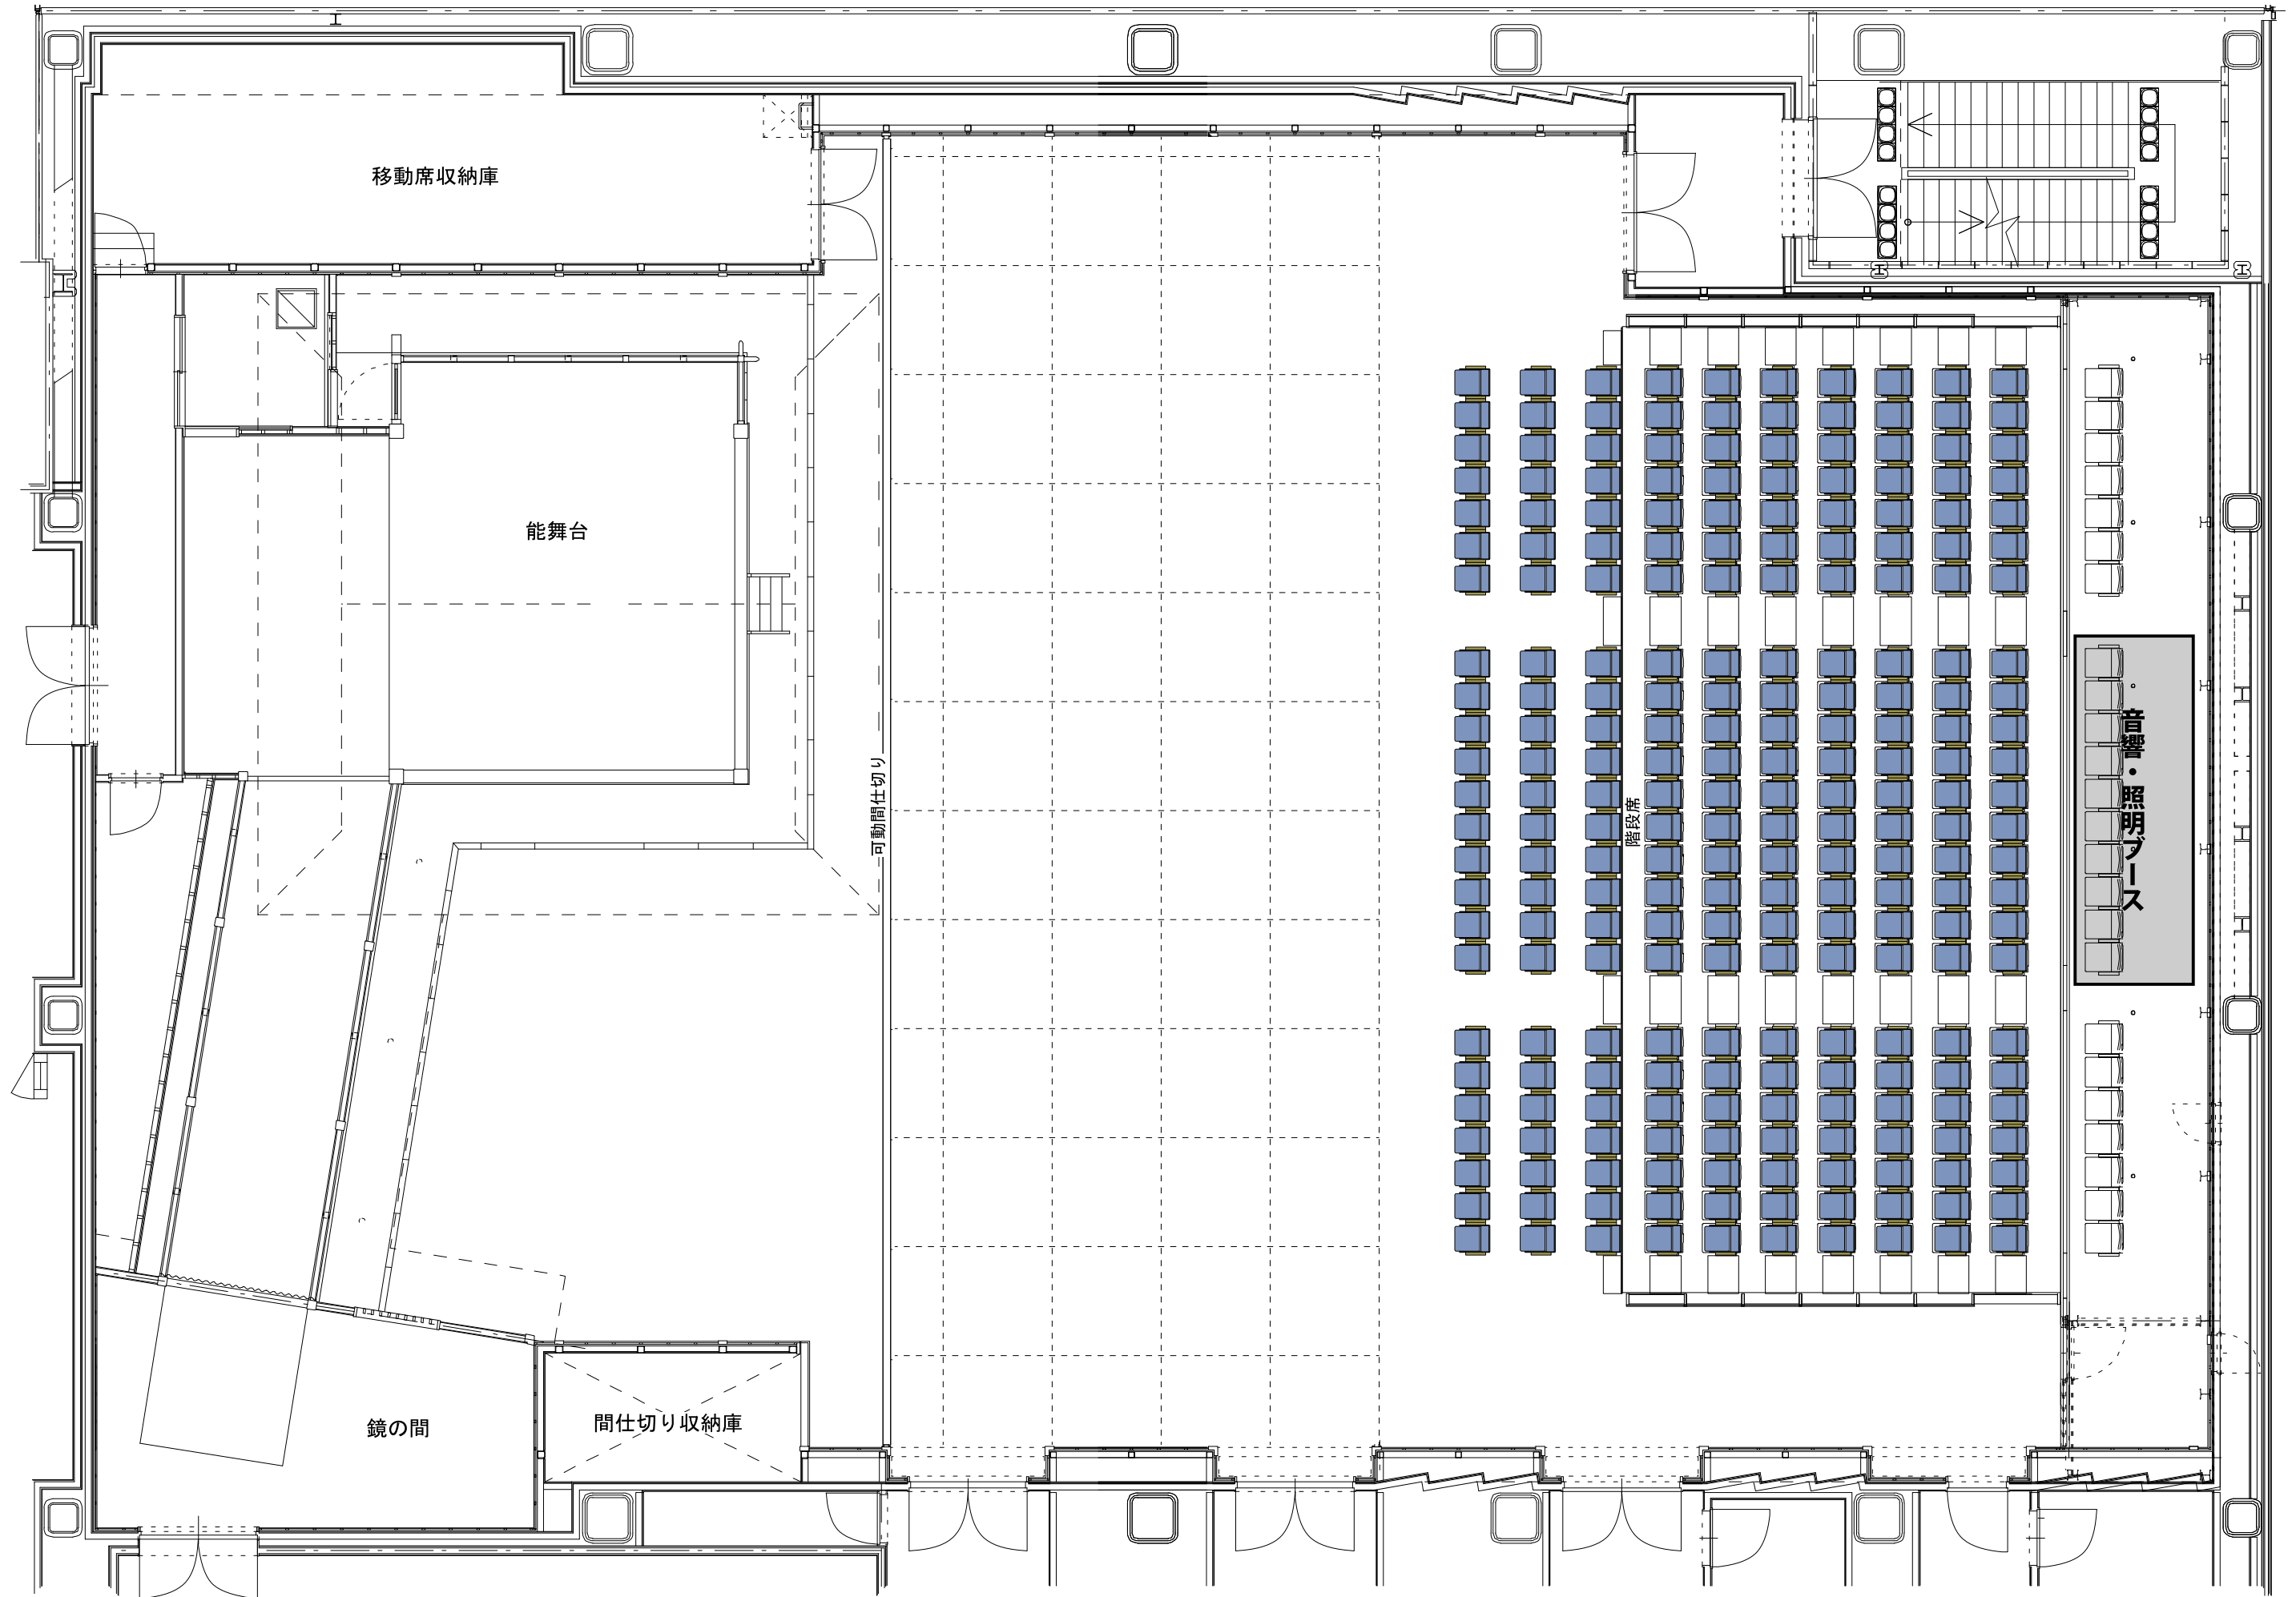


ハピリンホール 能舞台全面形式 平面図 / 408席 (A3 1/100)

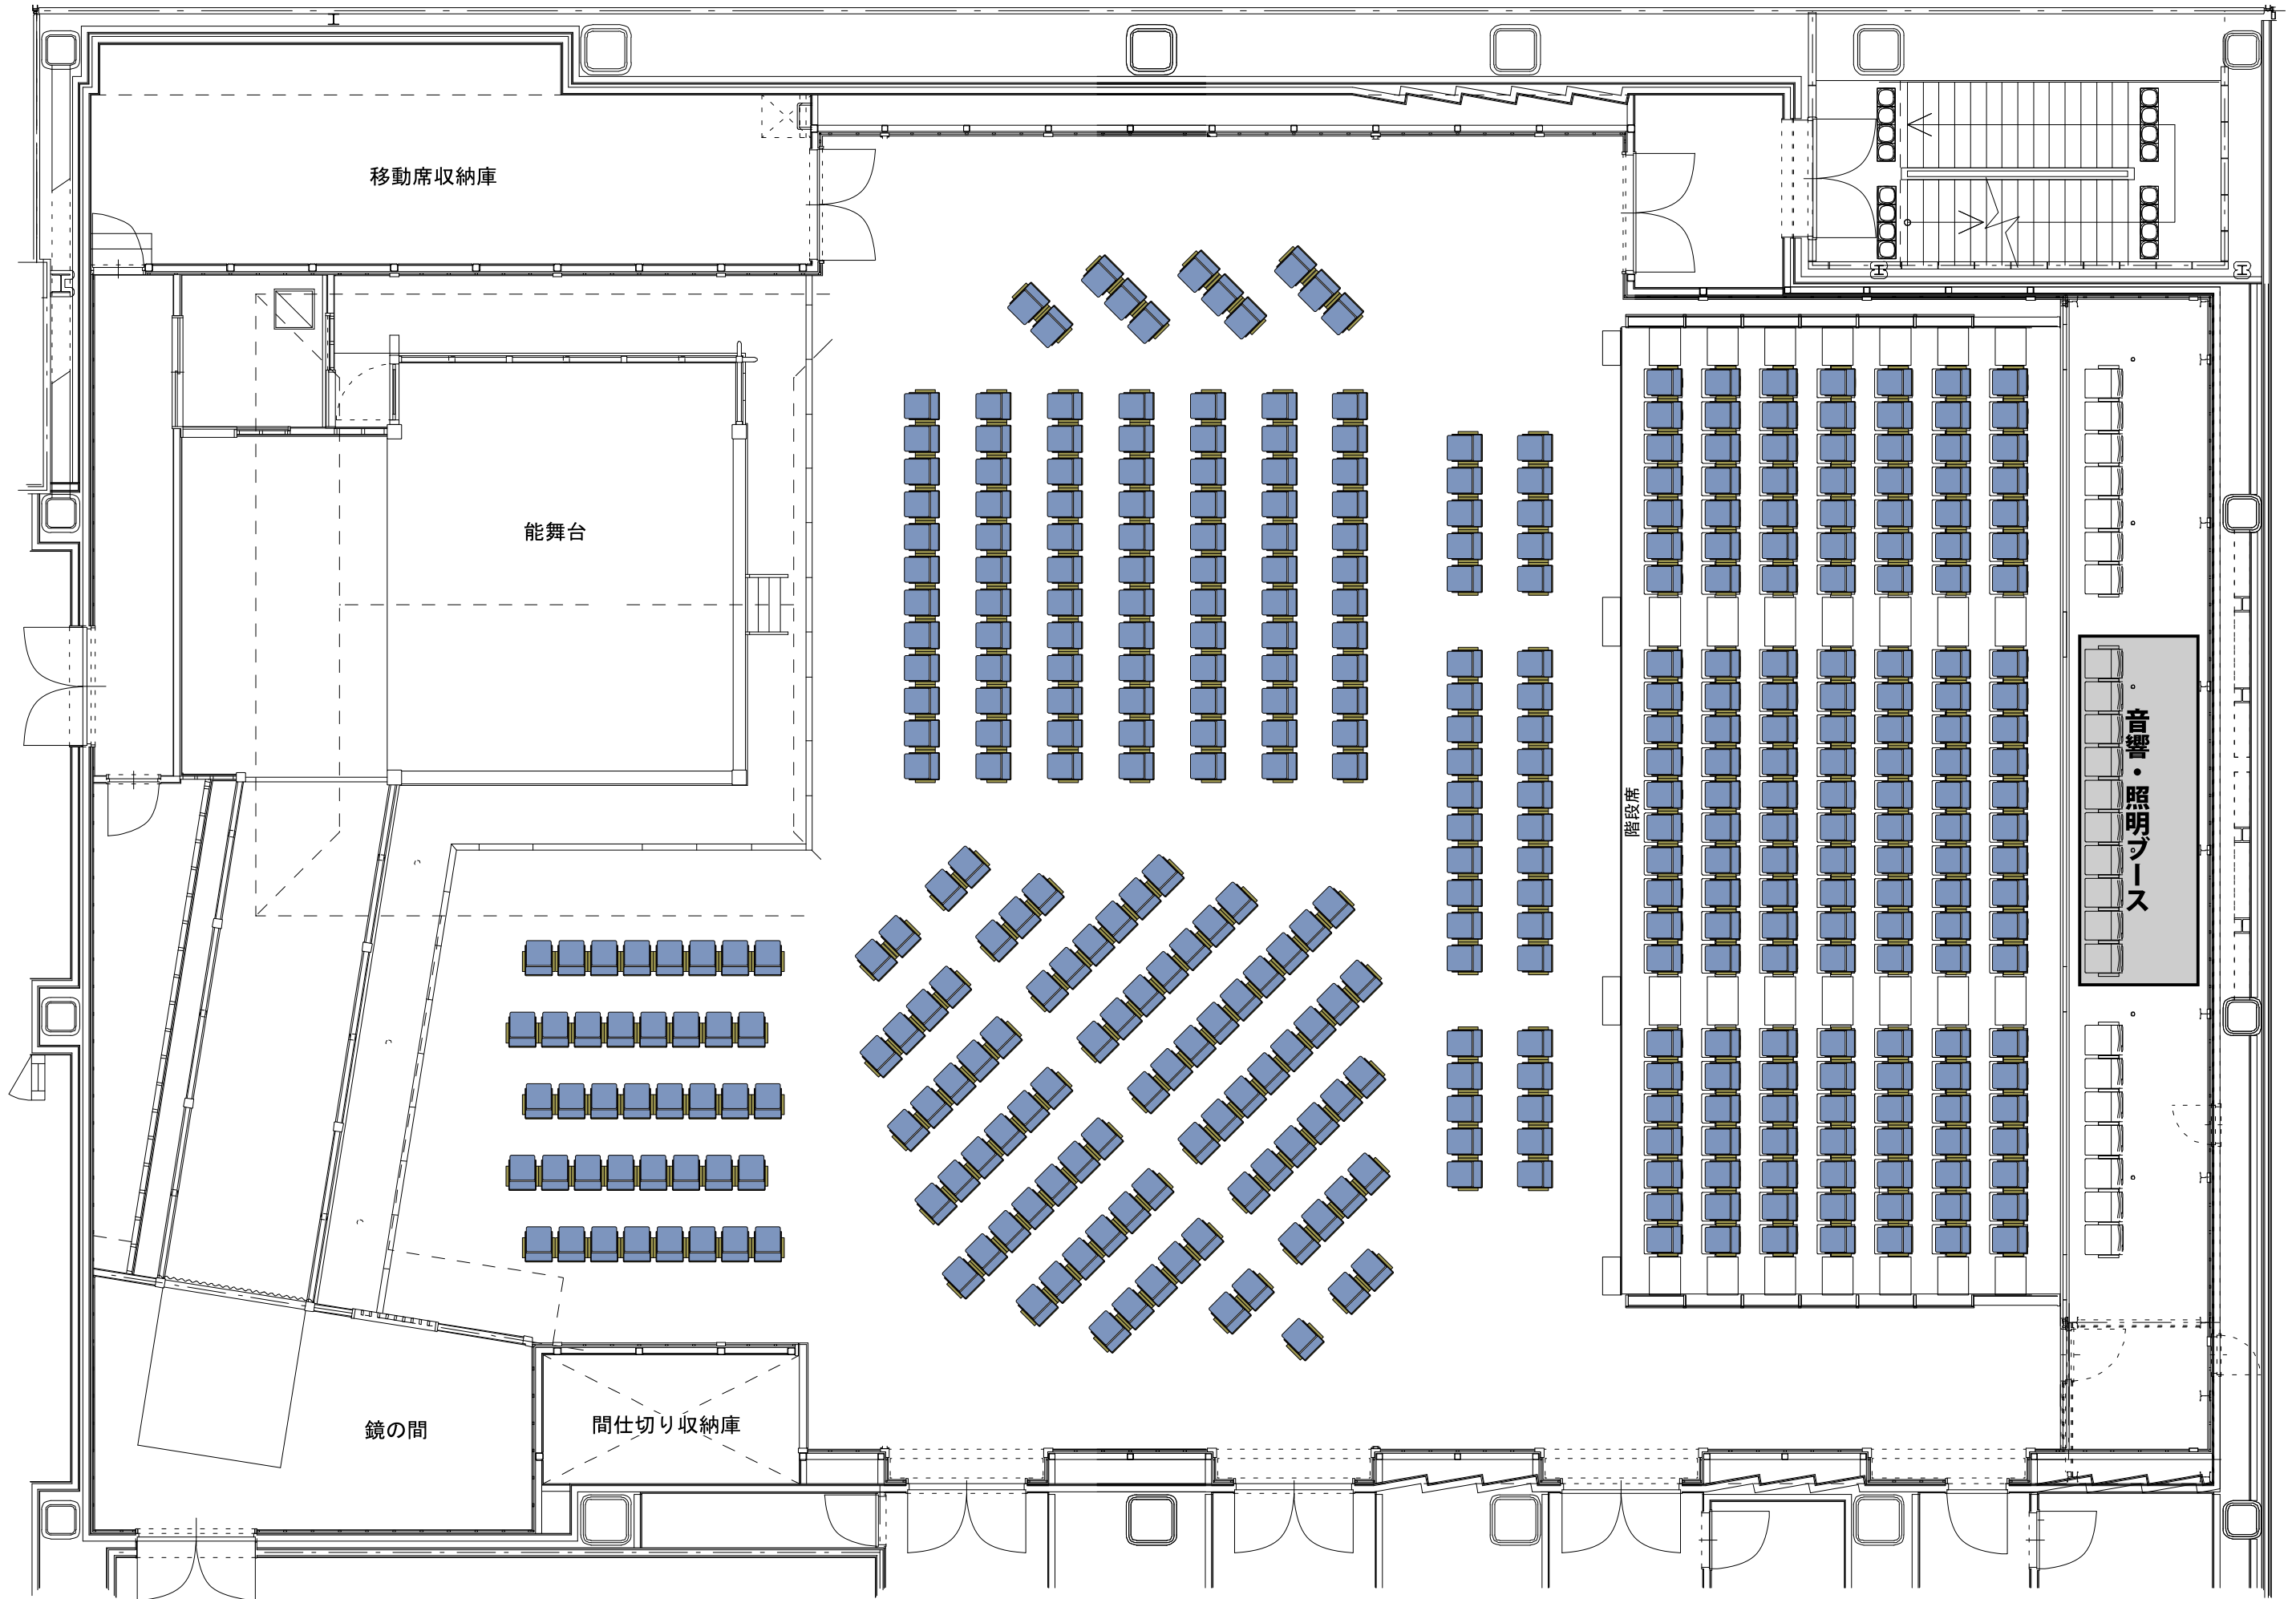


ハピリンホール 能舞台半面形式 平面図/240席(A3 1/100)

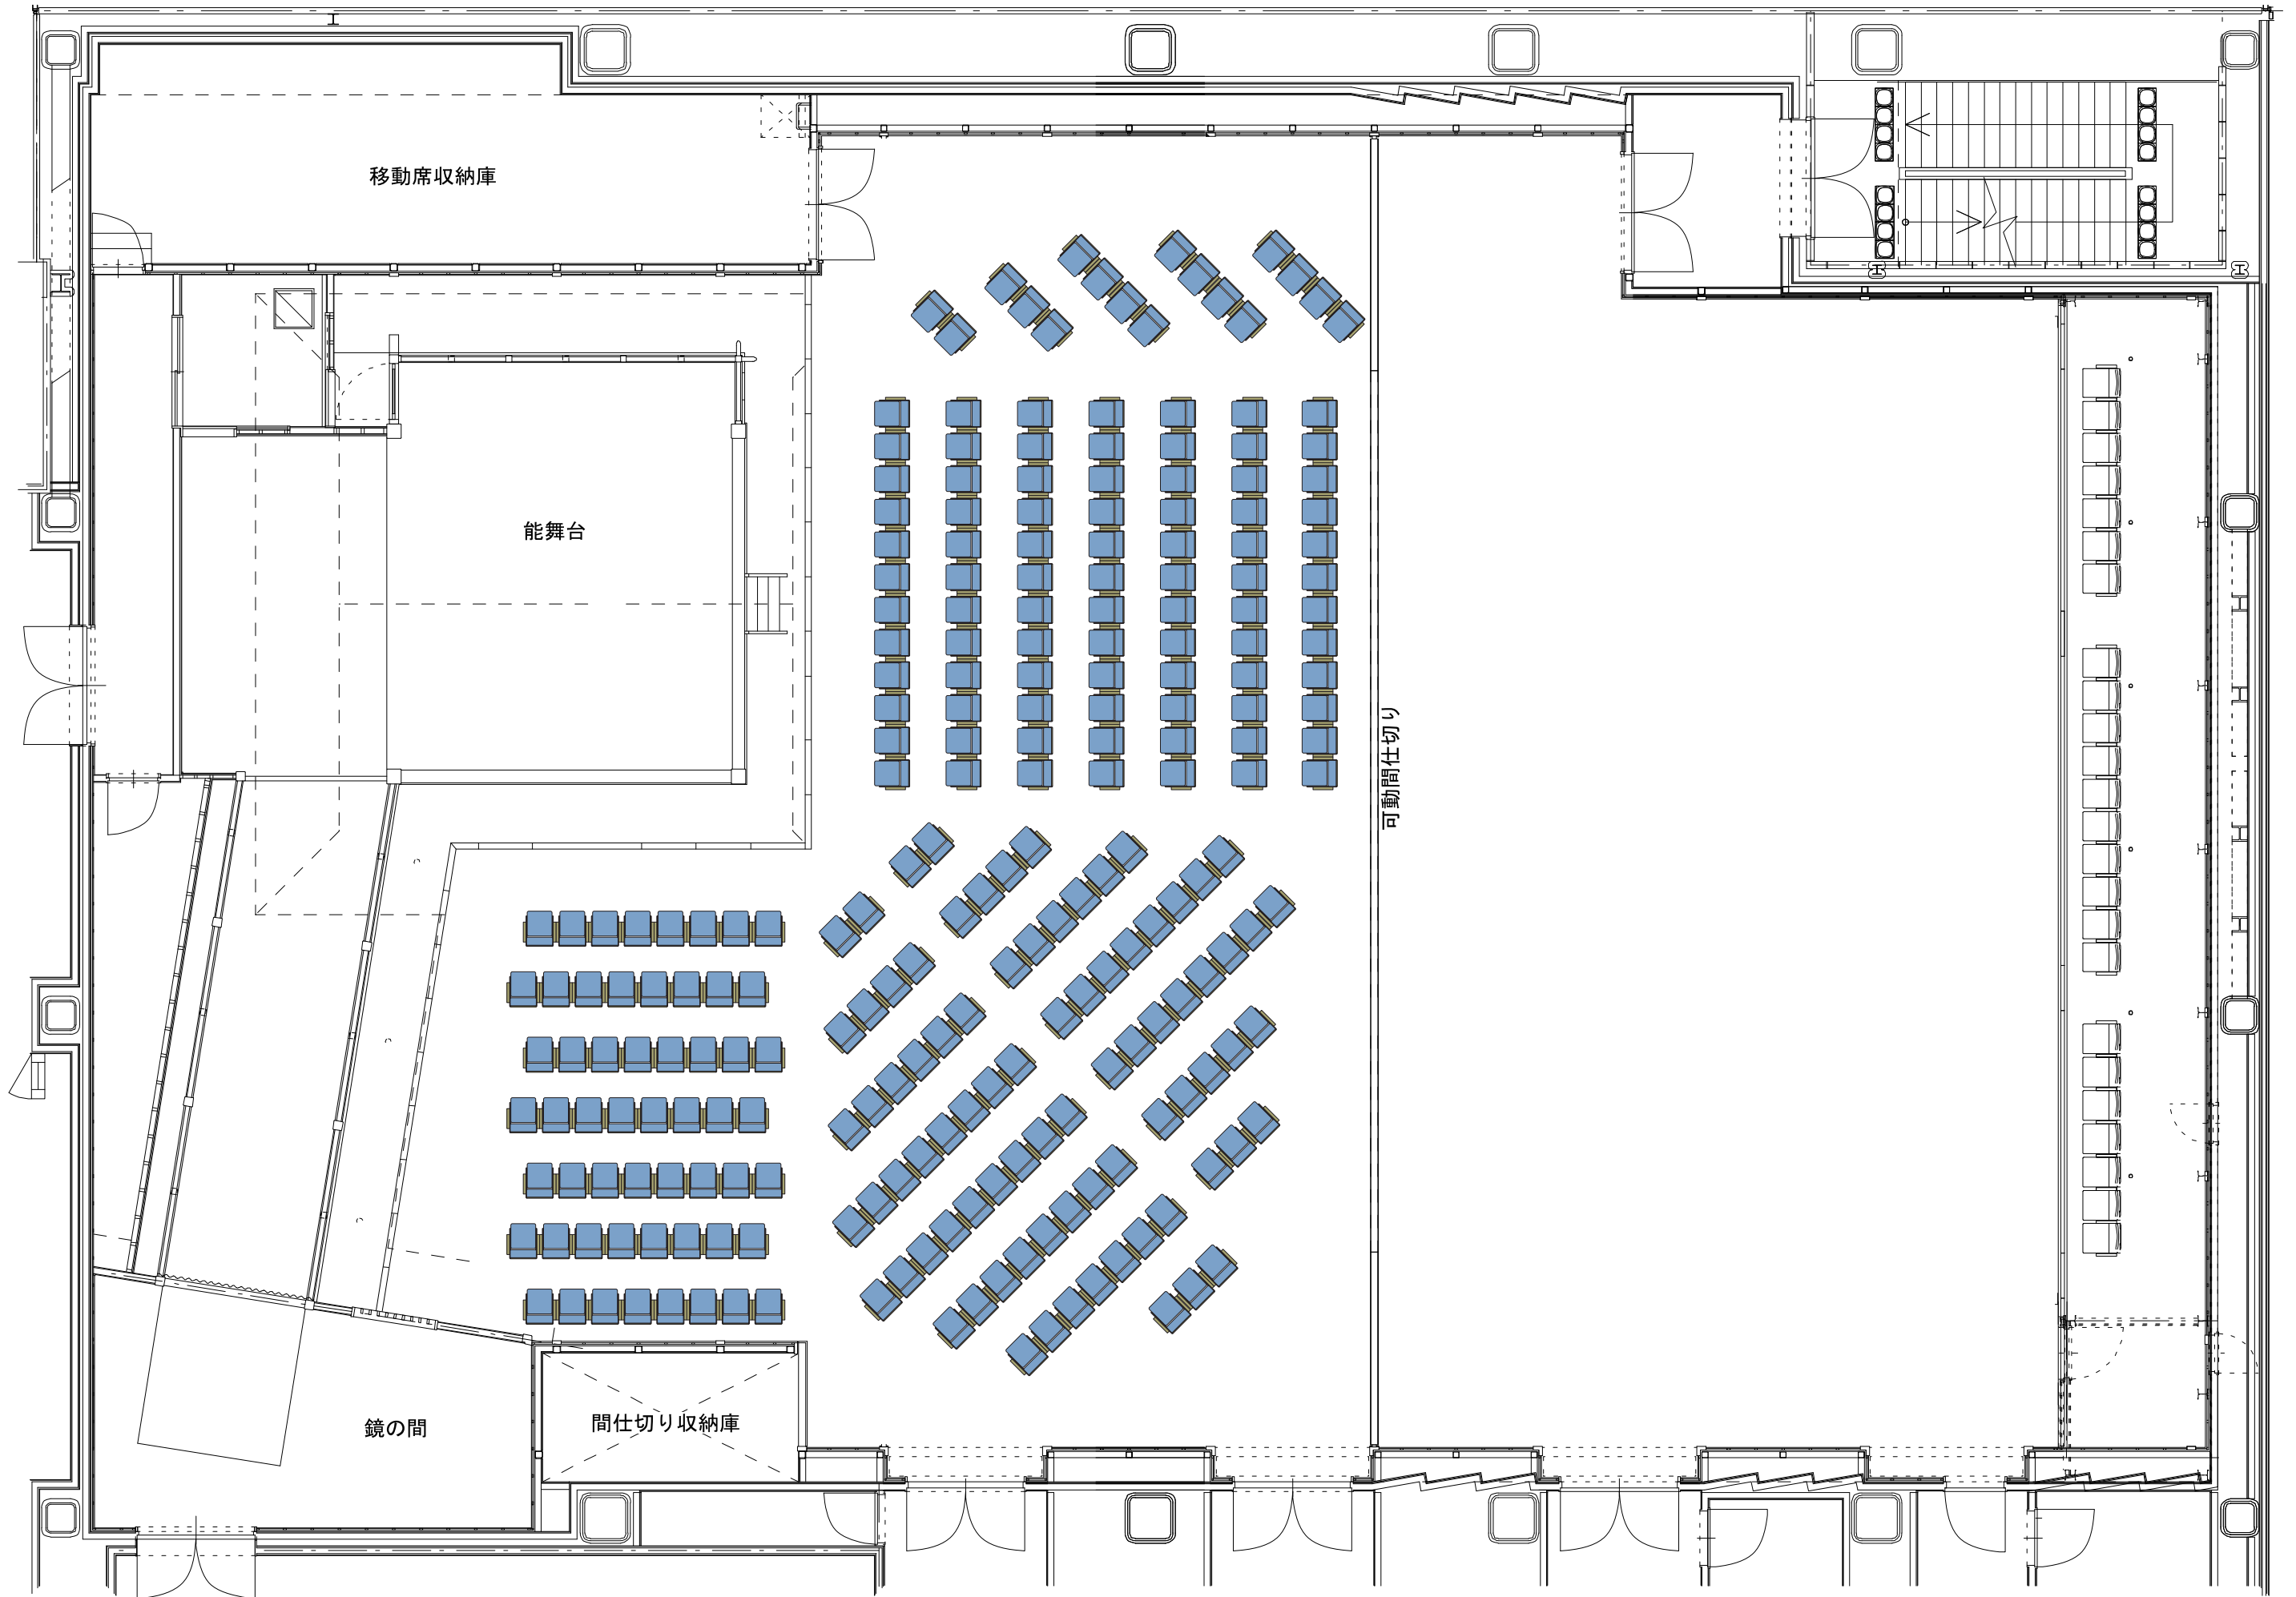

ハピリンホール 能舞台半面形式 平面図／座席なし(A3 1/100)

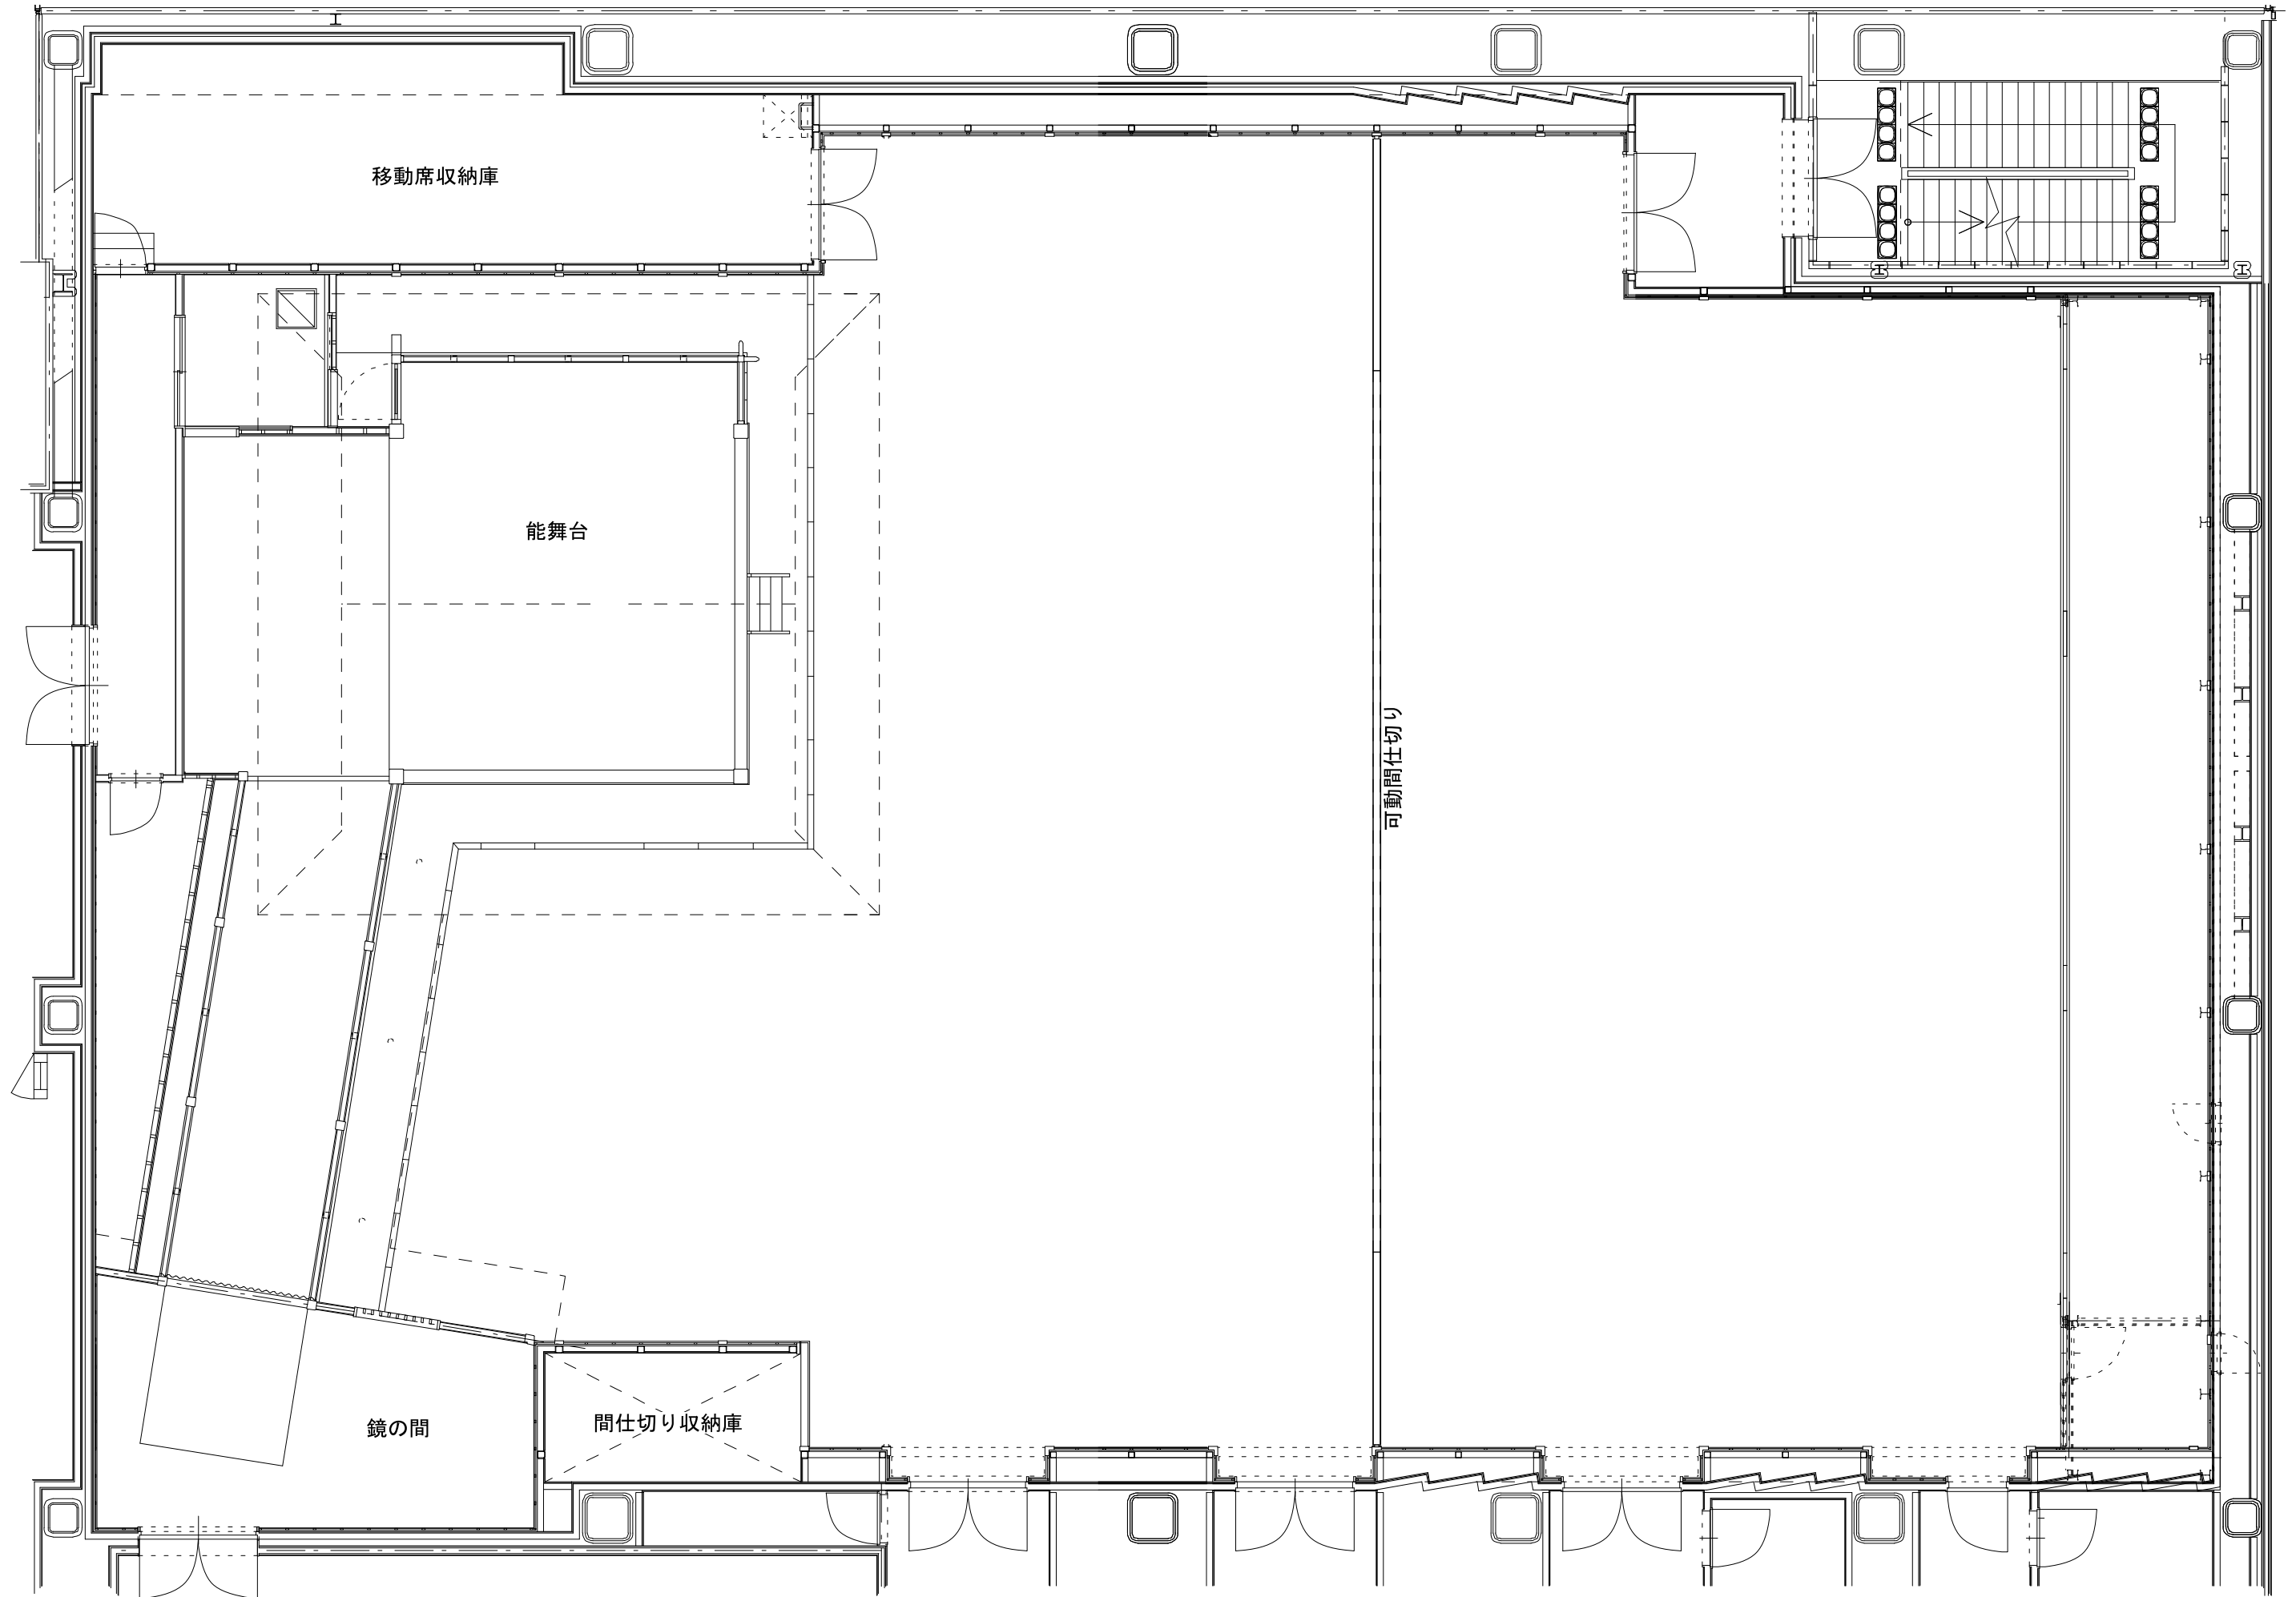

ハピリンホール フロア形式／全面 平面図 (A3 1/100)

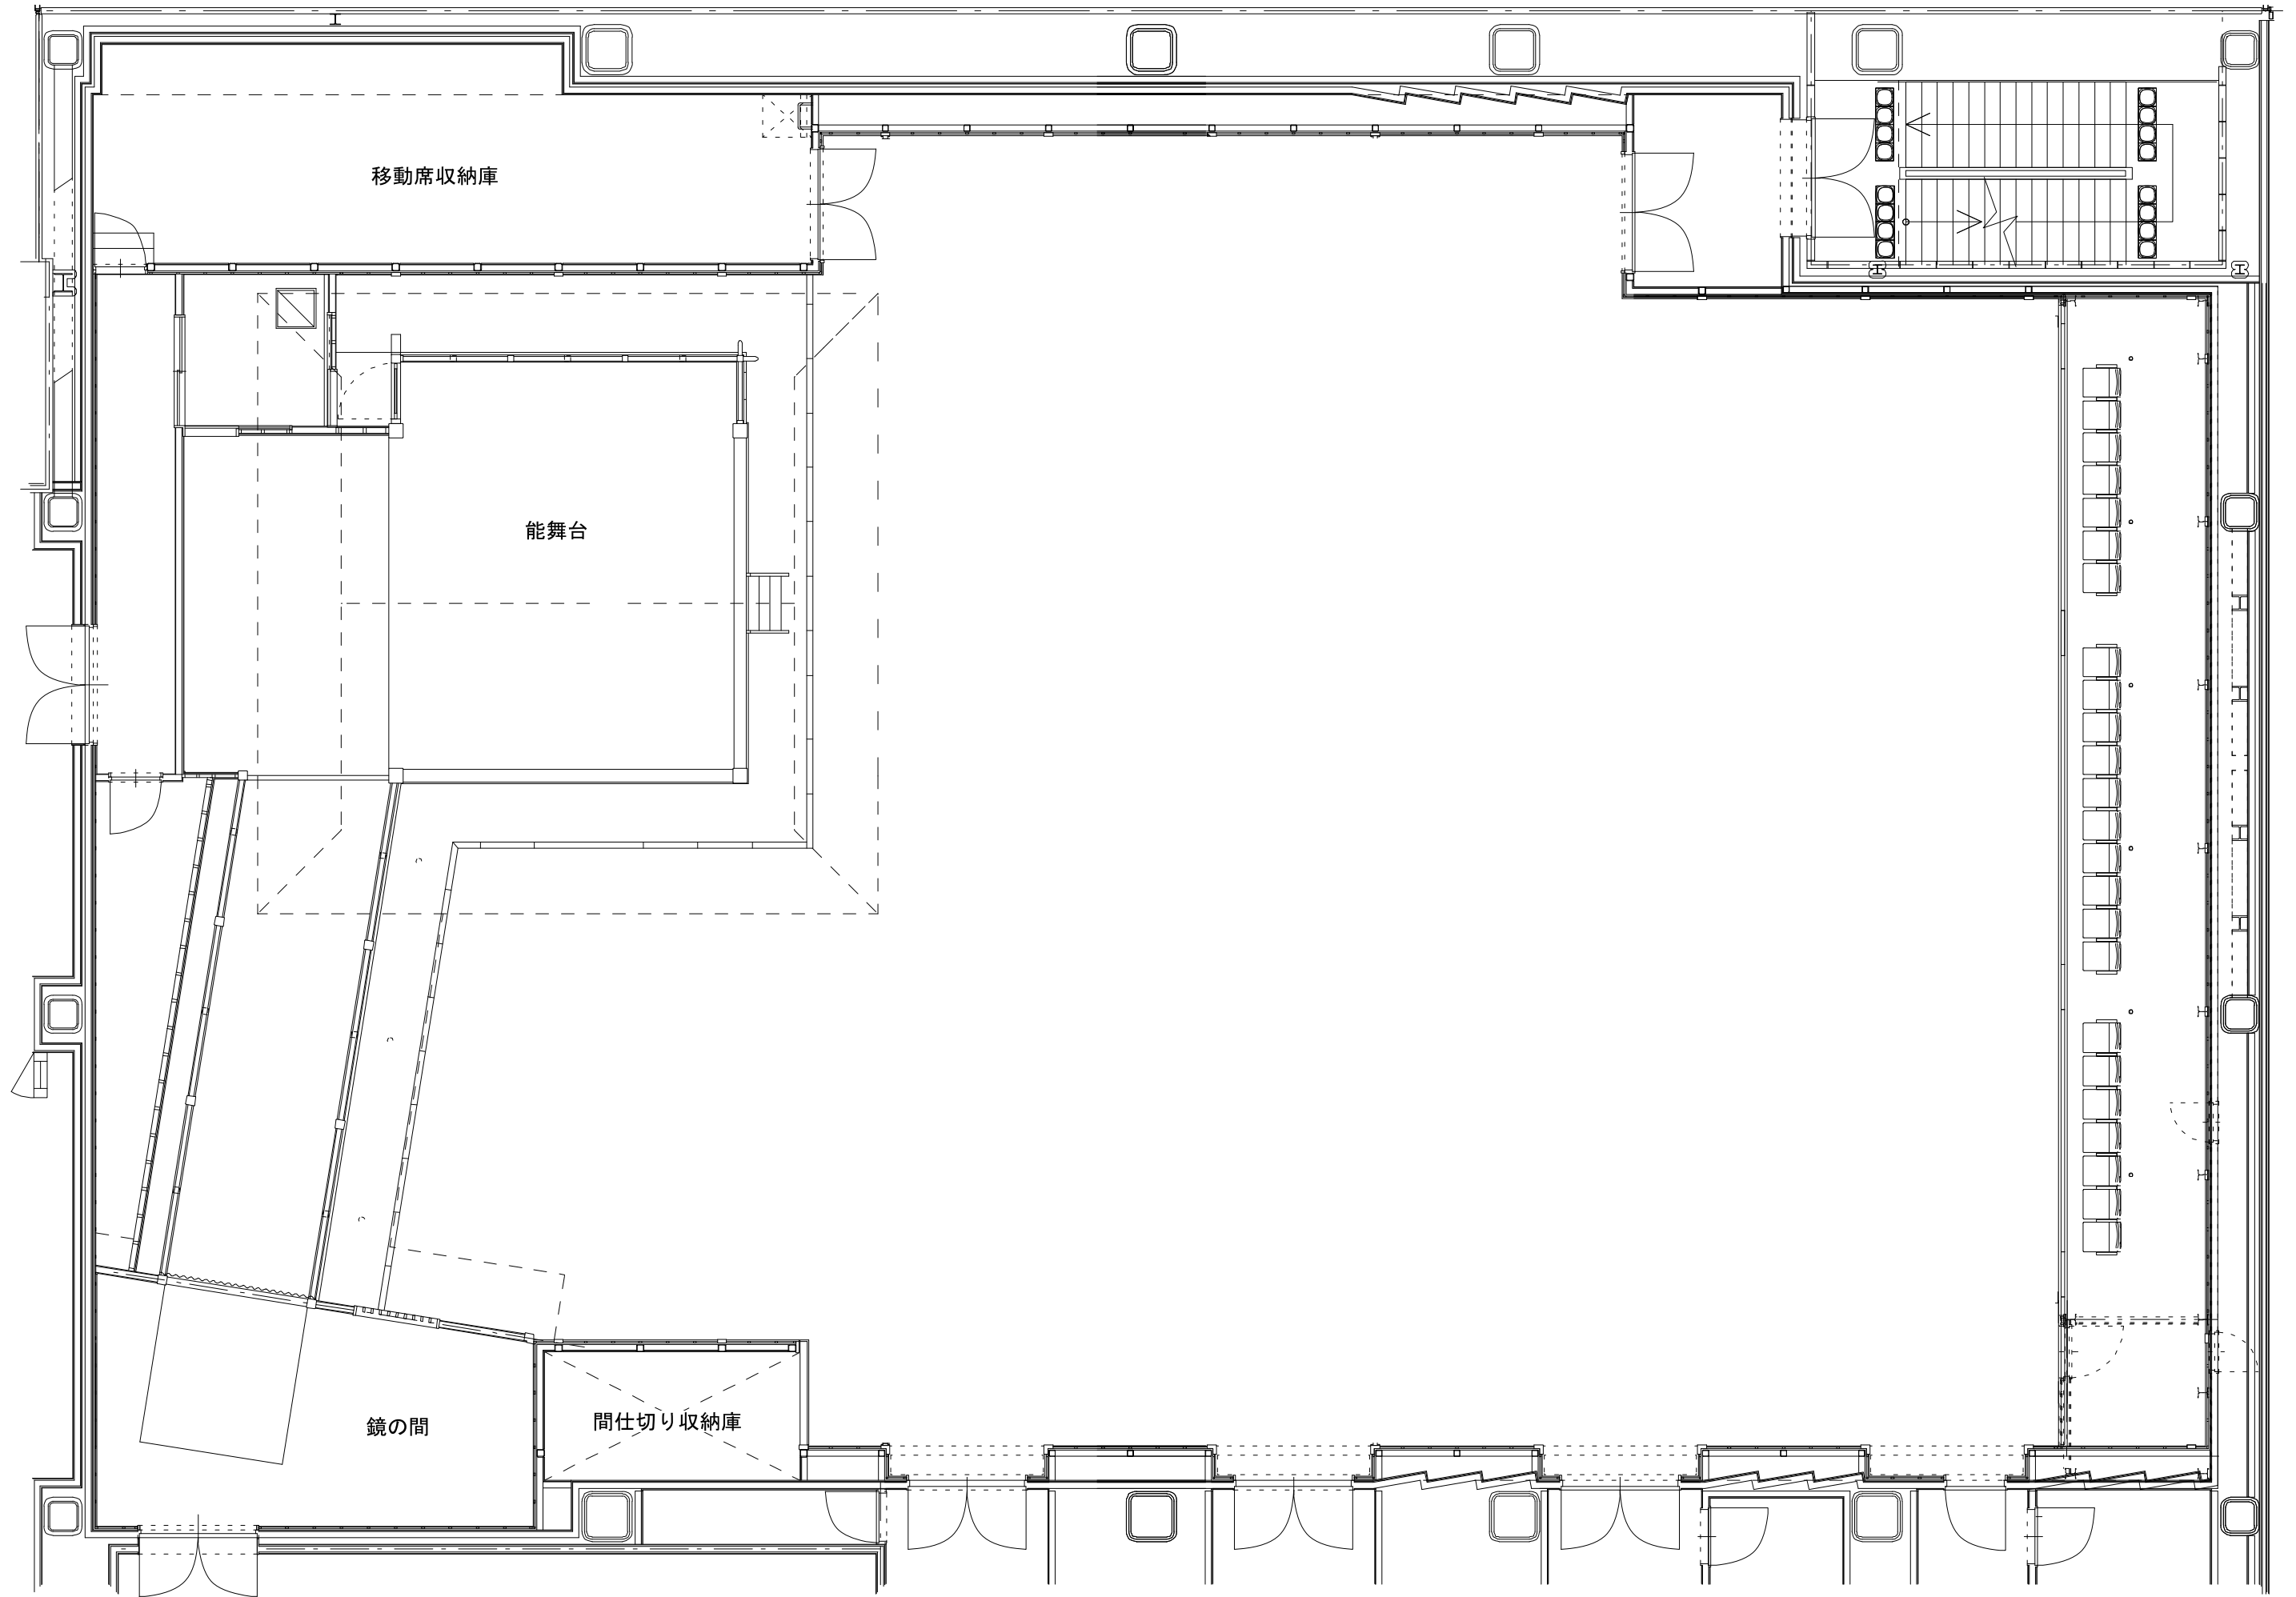

ハピリンホール フロア形式／半面 平面図 (A3 1/100)

