
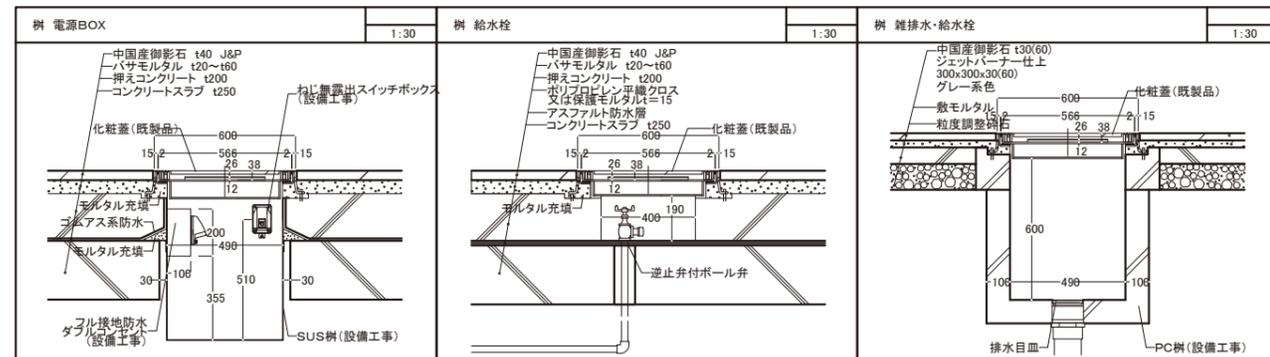


ハピテラス 貸出エリア平面図

※下に示した貸出エリア以外は、法令により使用および車両の通行はできません。

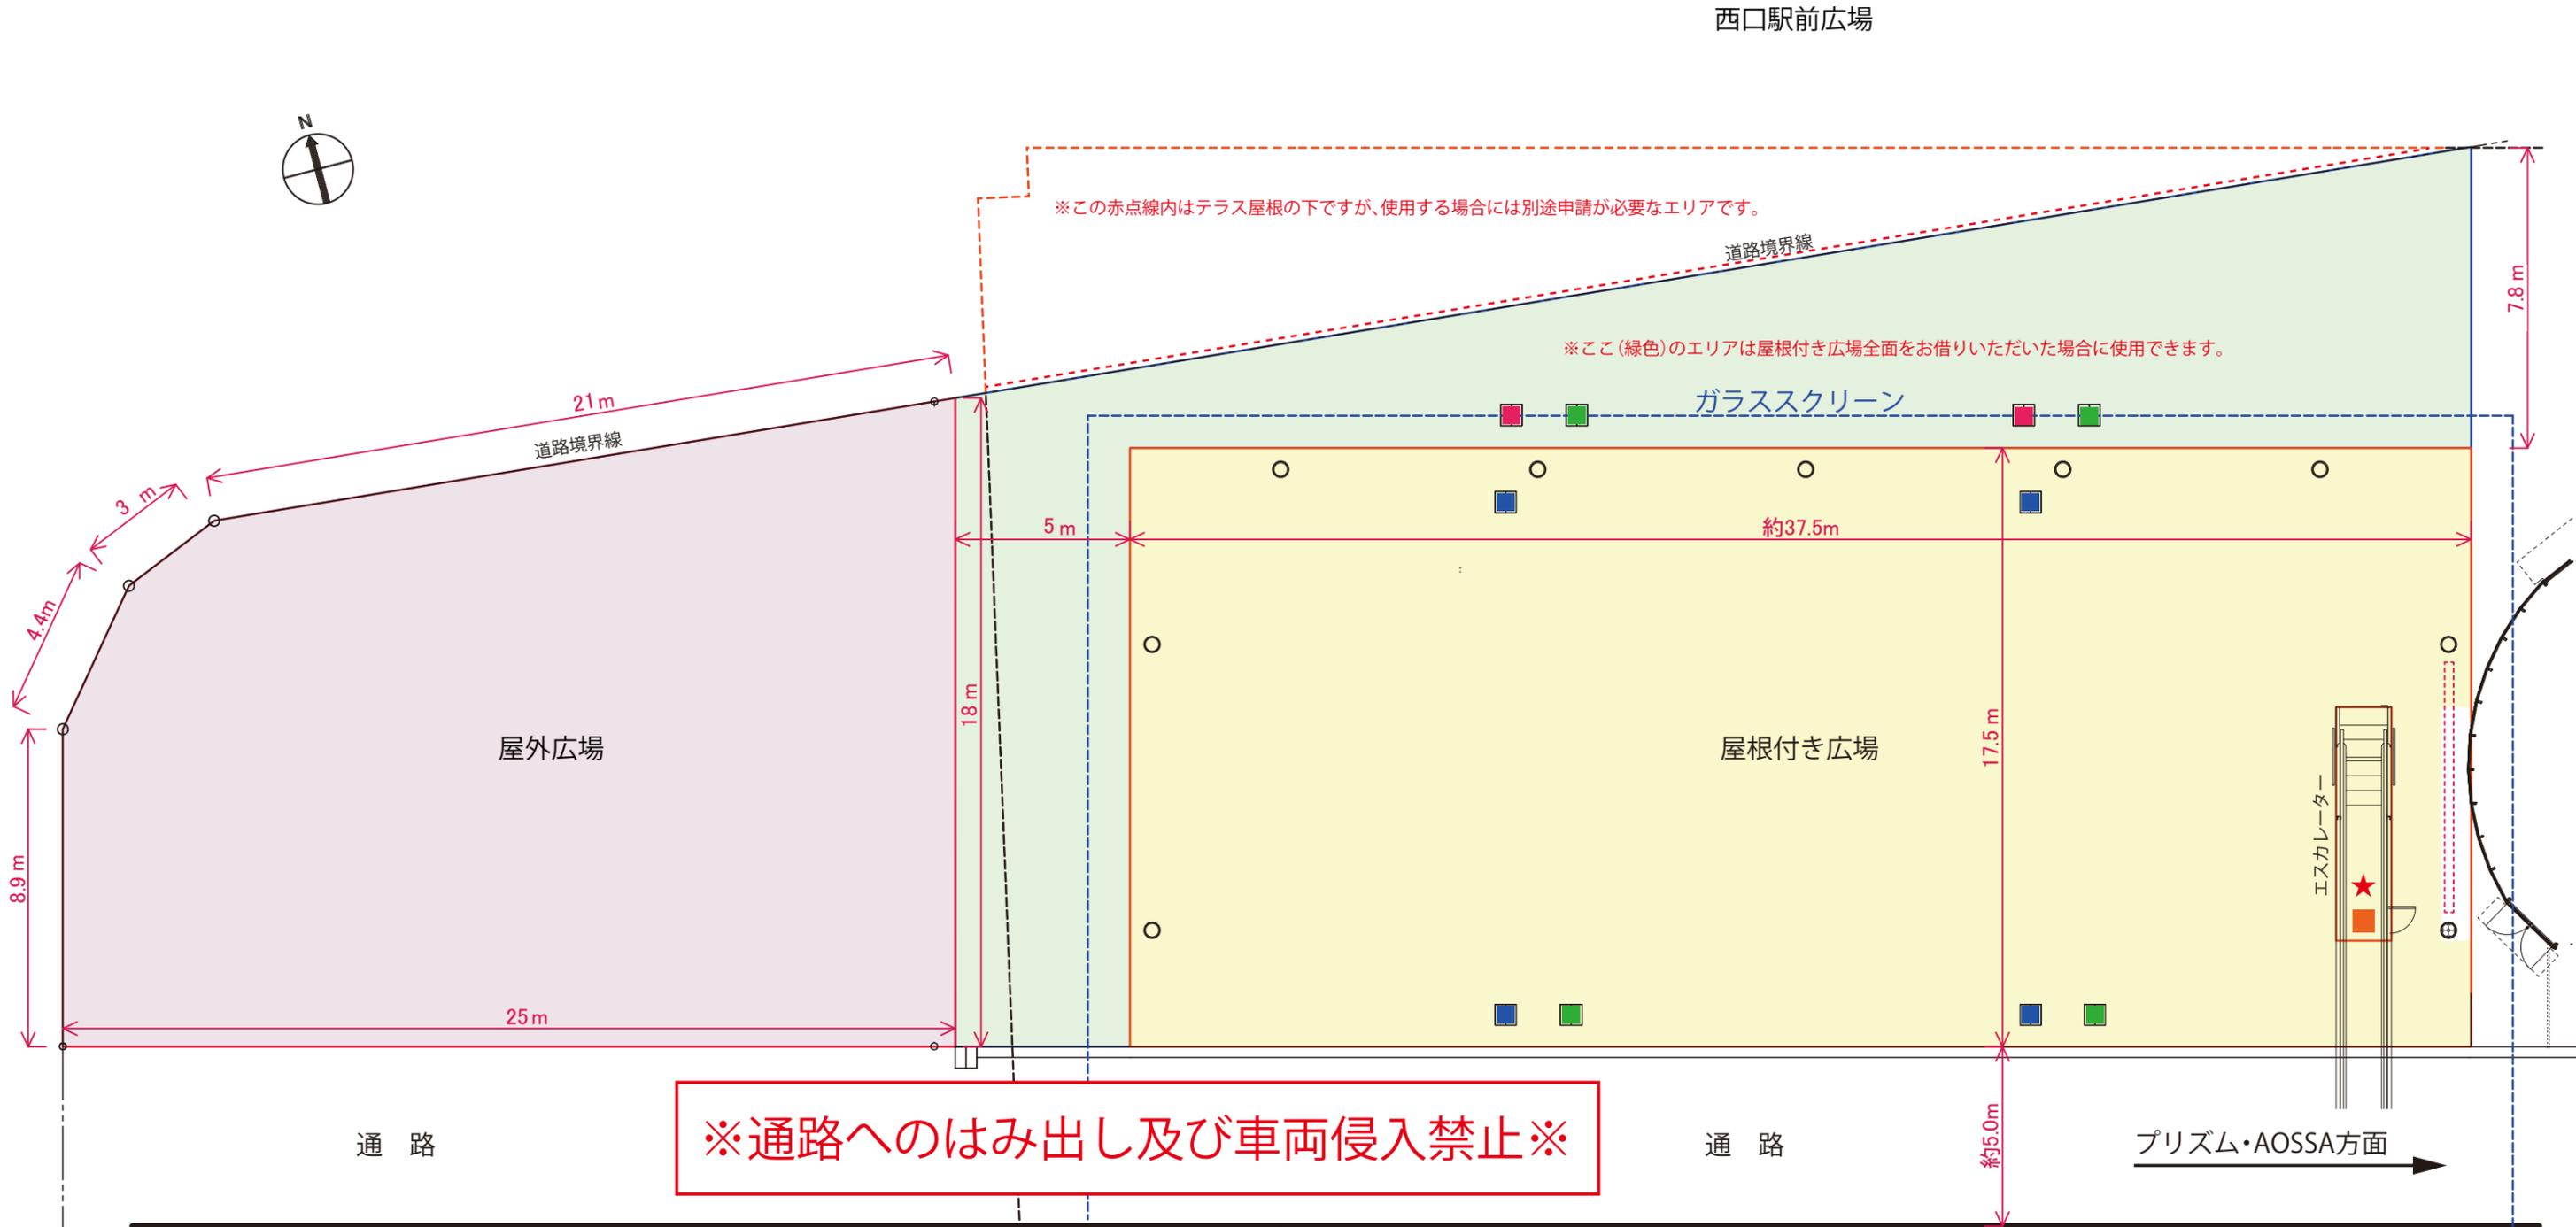

正面自動ドア

ハピリン施設棟

- <凡例>
- ★ エスカレーター下倉庫内
 - ・音響用電源:100V/15A×1回路
 - ・照明用電源:100V/15A×2回路
 - ・音響設備外部接続:4ch(XLR)
 - ・映像設備外部接続:2系統(HD-SDI)
 - 電源BOX
 - ・100V/15A×3回路
 - ・200V/20A×1回路
 - ガス(要接続工事)
 - 給水柱
 - 雑排水