


ハピリンホール搬入エレベーター内寸法図面 (積載荷重/2,000kg)

※搬入口、エレベーターともにビル内テナントで共有のため、長時間の占有はできません。

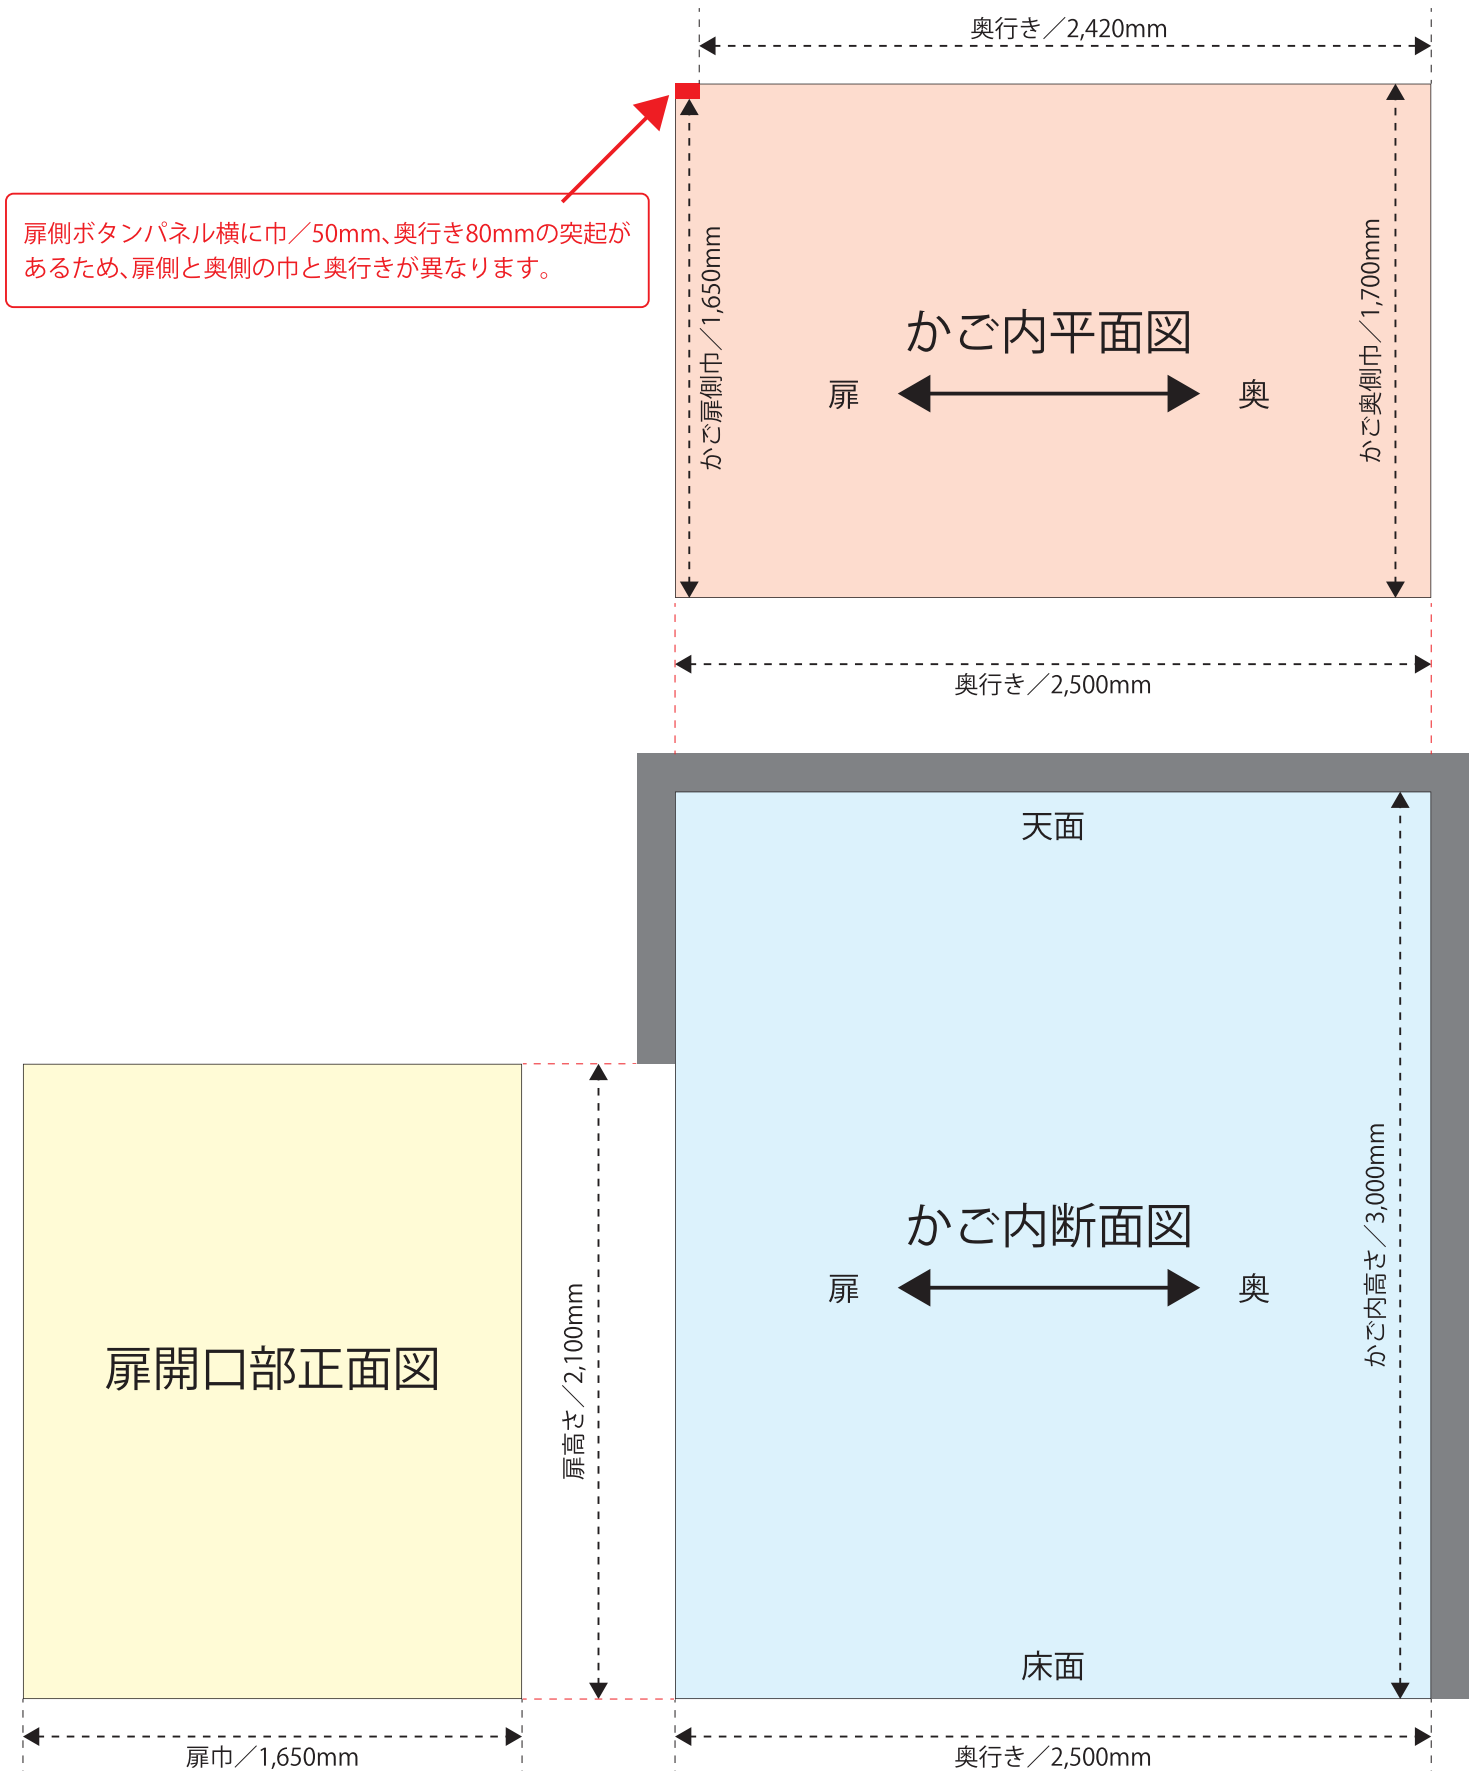

扉側ボタンパネル横に巾/50mm、奥行き80mmの突起があるため、扉側と奥側の巾と奥行きが異なります。

※かご内床面に防汚シートが敷いてあるため、重量物のキャスターが動かしにくい場合があります。