


ハピリンホール：断面図 (A3：1/100)

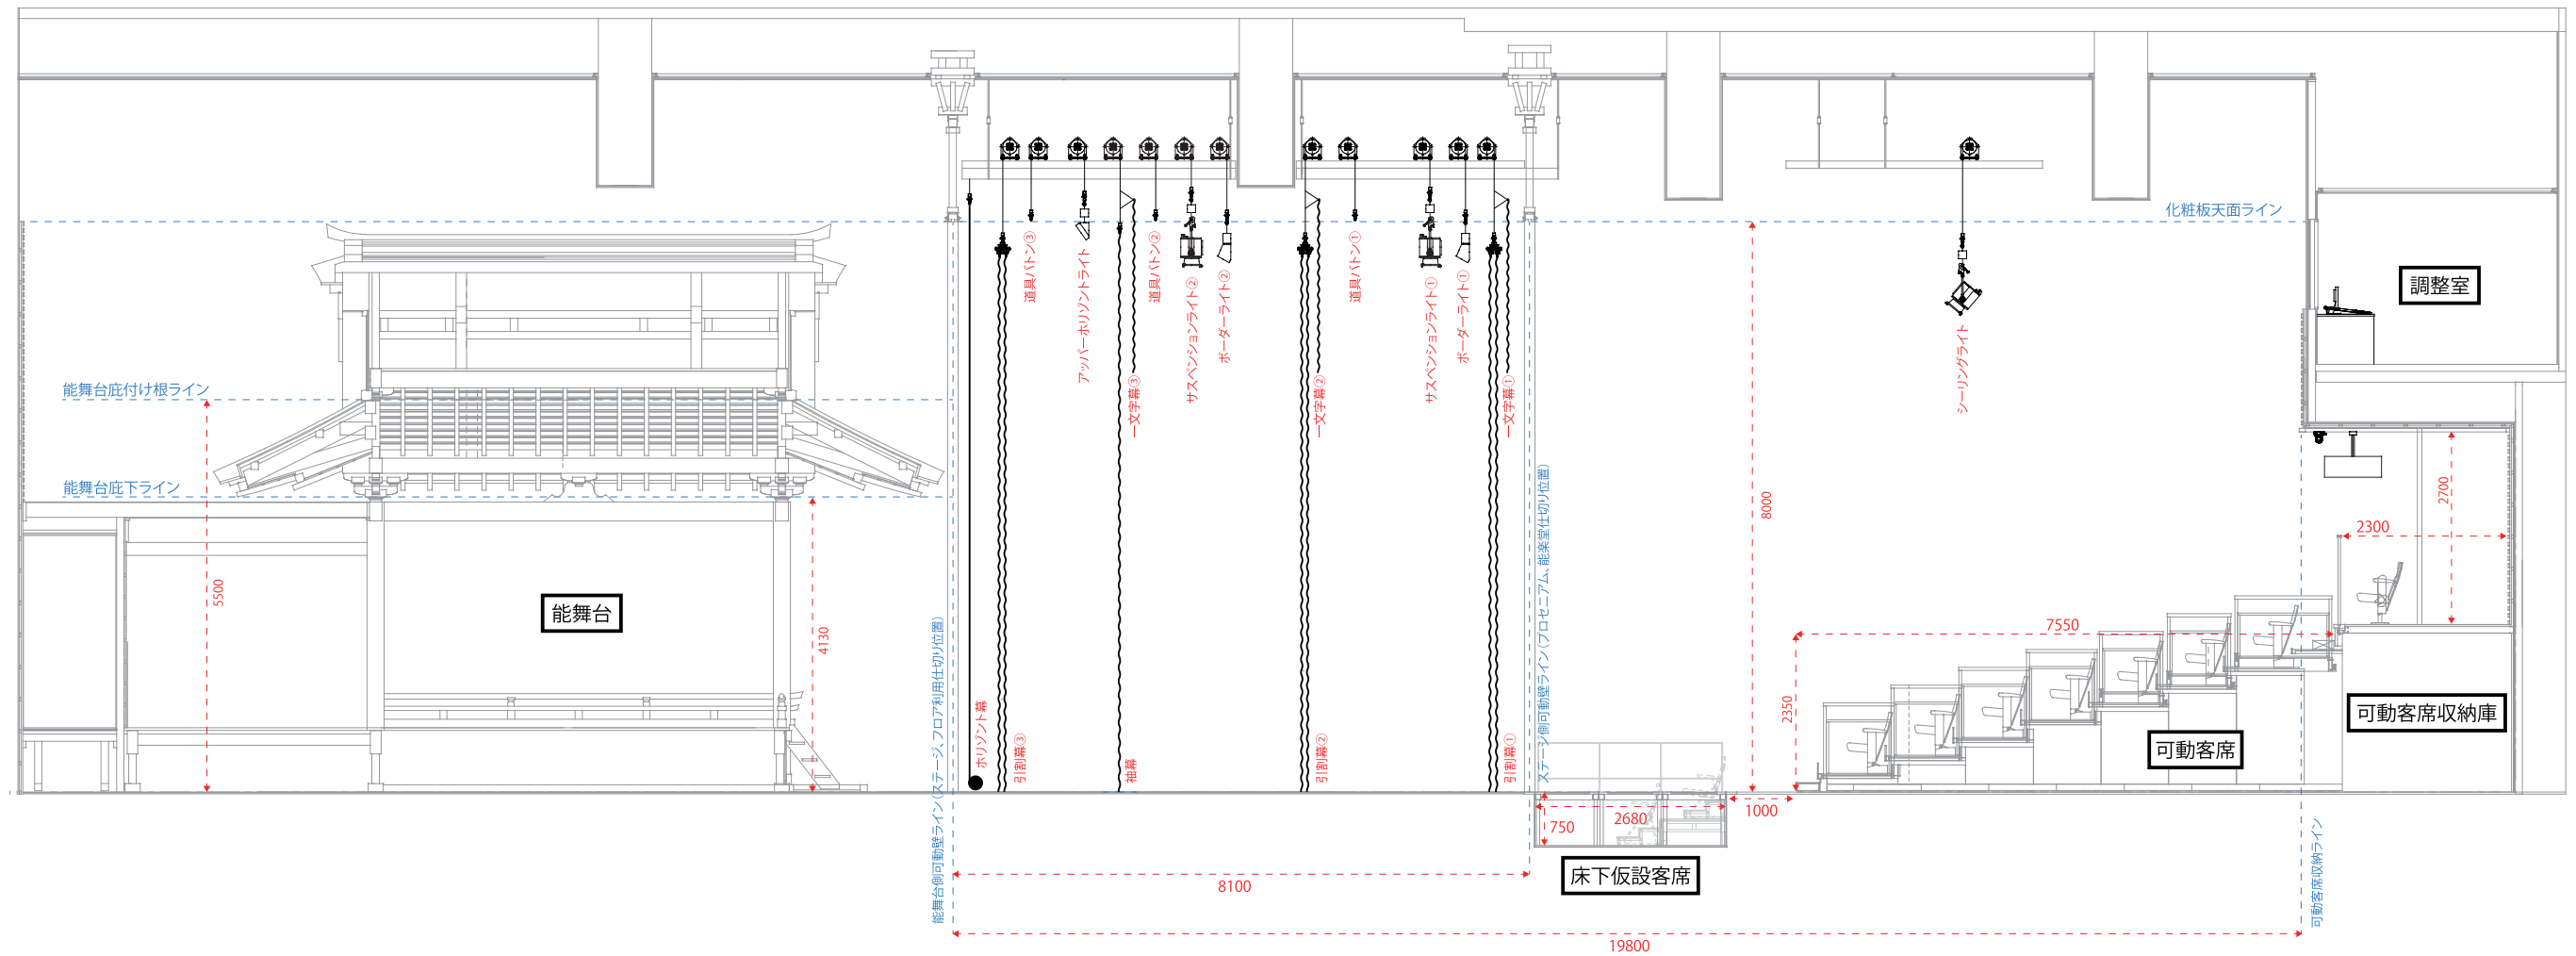

吊りもの名称	間口	駆動方式	自重	最大積載	備考
シーリングライト	16.5m	電動直巻取り式	85kg	650kg	上げきり/7.8m
引割幕バトン①	18.6m	電動直巻取り式(引割幕:手動開閉式)	95kg	—	一文字幕①共吊り
ボーダーライト①	16.5m	電動直巻取り式	210kg	300kg	切替回路なし
サスペンションライト①	16.5m	電動直巻取り式	85kg	650kg	上げきり/8.3m
道具バトン①	16.5m	電動直巻取り式	85kg	300kg	上げきり/8m
引割幕バトン②	16.5m	電動直巻取り式(引割幕:手動開閉式)	90kg	—	一文字幕②共吊り
ボーダーライト②	16.5m	電動直巻取り式	210kg	300kg	切替回路なし
サスペンションライト②	16.5m	電動直巻取り式	85kg	650kg	上げきり/8.3m
道具バトン②	16.5m	電動直巻取り式	85kg	300kg	上げきり/8m
袖幕バトン	16.5m	電動直巻取り式(袖幕:固定吊り)	85kg	300kg	一文字幕③共吊り
アッパー水平ソングライト	16.5m	電動直巻取り式	160kg	300kg	
道具バトン③	16.5m	電動直巻取り式	85kg	300kg	上げきり/8m
引割幕バトン③	17.2m	電動直巻取り式(引割幕:手動開閉式)	90kg	—	
水平ソングライト	15.4m	電動下巻取りドラム式	280kg	—	
東西幕バトン(上手、下手)	6m	電動直巻取り式	40kg	—	

幕類名称	間口	高さ	数量	備考
一文字幕①～③	16.5m	2.4m	各1	着脱式/巻き上げ収納
引割幕①	9.9m	7.5m	1対	着脱式(カラビナ付き)
引割幕②	8.8m	7.5m	1対	着脱式(カラビナ付き)
引割幕③	9.2m	7.5m	1対	着脱式(カラビナ付き)
袖幕(上手、下手)	1.8m	7.8m	各1	着脱式
水平ソングライト	15.4m	8.2m	1	スクリーン兼用
東西幕(上手、下手)	1.8m	7.8m	各4	着脱式(カラビナ付き)

※モータ巻取り速度:10sec/m(ドラム式含む)